




POHLED NA ZDIVO

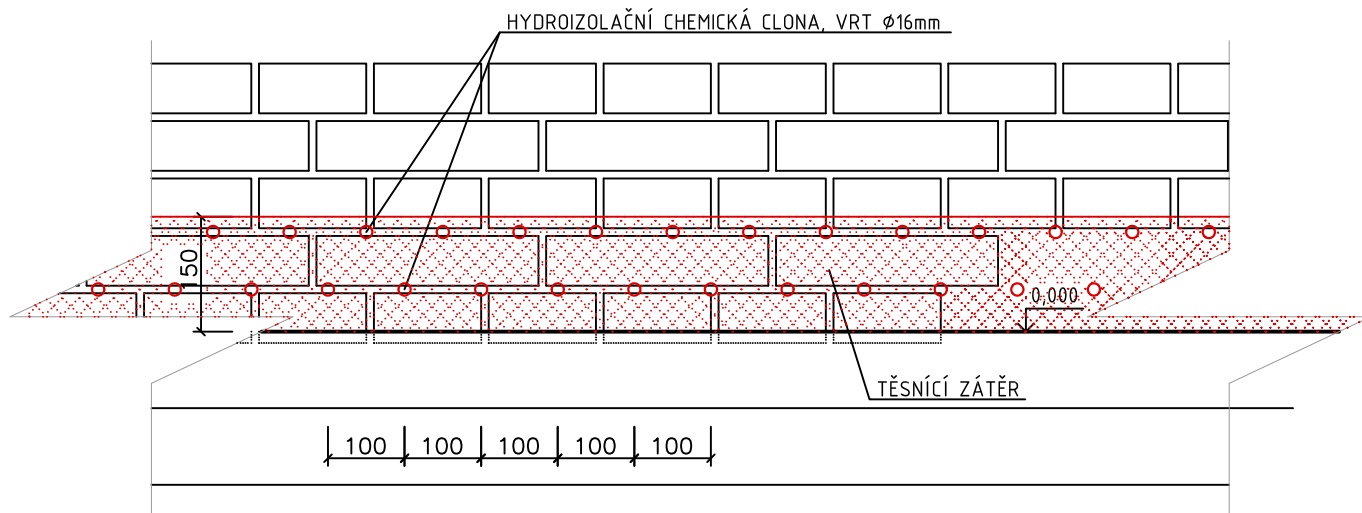

SVISLÝ ŘEZ ZDIVEM

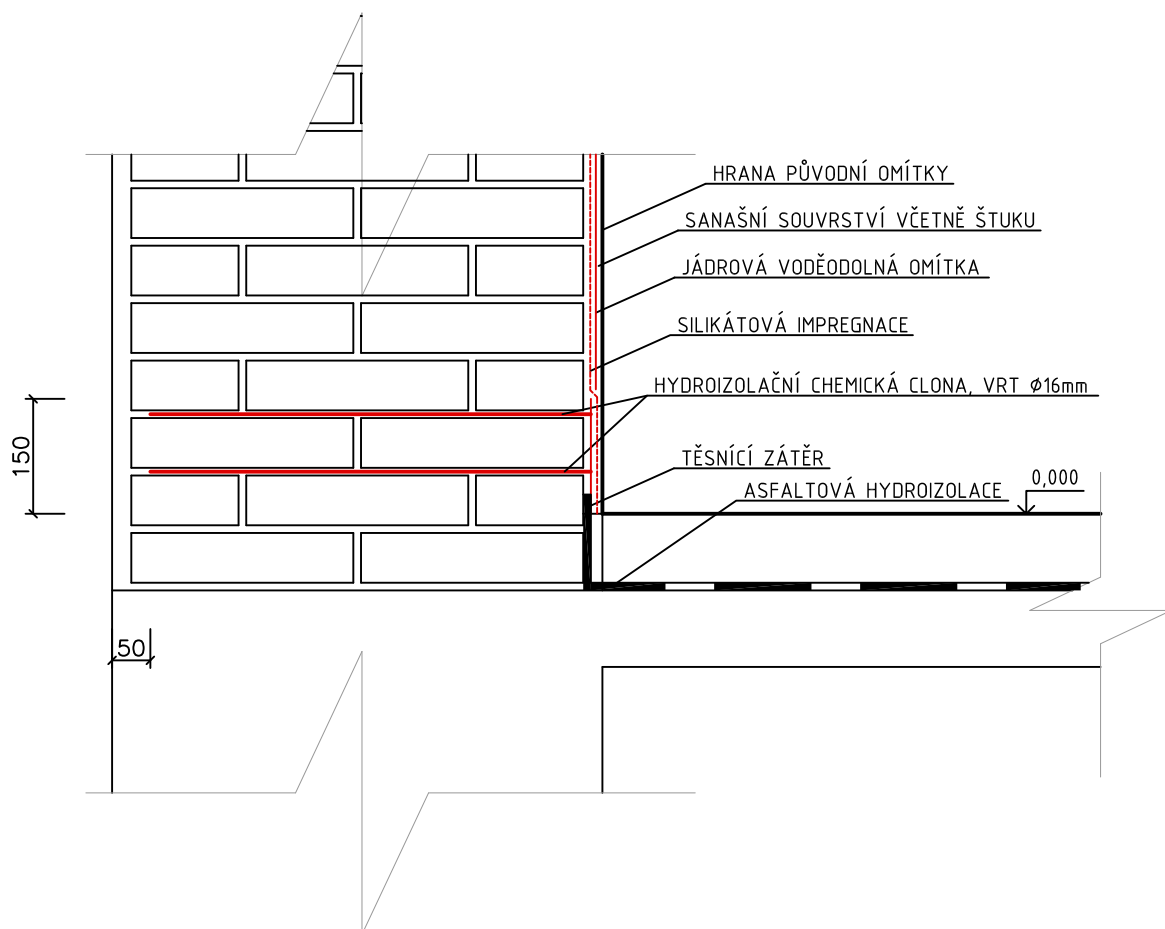

<p>Logo zhotovitele:</p>  <p>Designed at STARÁ BĚLÁ</p>	<p>Akce: Rekonstrukce prádelny v 1.PP, Mariánské náměstí 1287 738 01 Frýdek - Místek</p>		
<p>Razítko a podpis:</p>	<p>Zodpovědný projektant: Ing. Jiří Hořínek</p> <p>Podpis: </p> <p>tel: 737 375 788 Jirka.Horinek@seznam.cz</p>	<p>Datum: duben 2017</p>	<p>Objednatel: Charita Frýdek-Místek</p>
	<p>Autorizovaný inženýr projektu:</p> <p>Stupeň: Dokumentace pro stavební povolení</p>	<p>Formát: 1 x A4 A4</p> <p>Č. zakázky: 01/2017</p>	<p>F. Čejky 450 738 01 Frýdek-Místek IČ: 45235201</p>
	<p>Výkres: Schéma detailu hydroizolační injektáže</p>		<p>Měřítko: 1:20</p> <p>Číslo výkresu: 05</p>
	<p>Datum:</p>		